


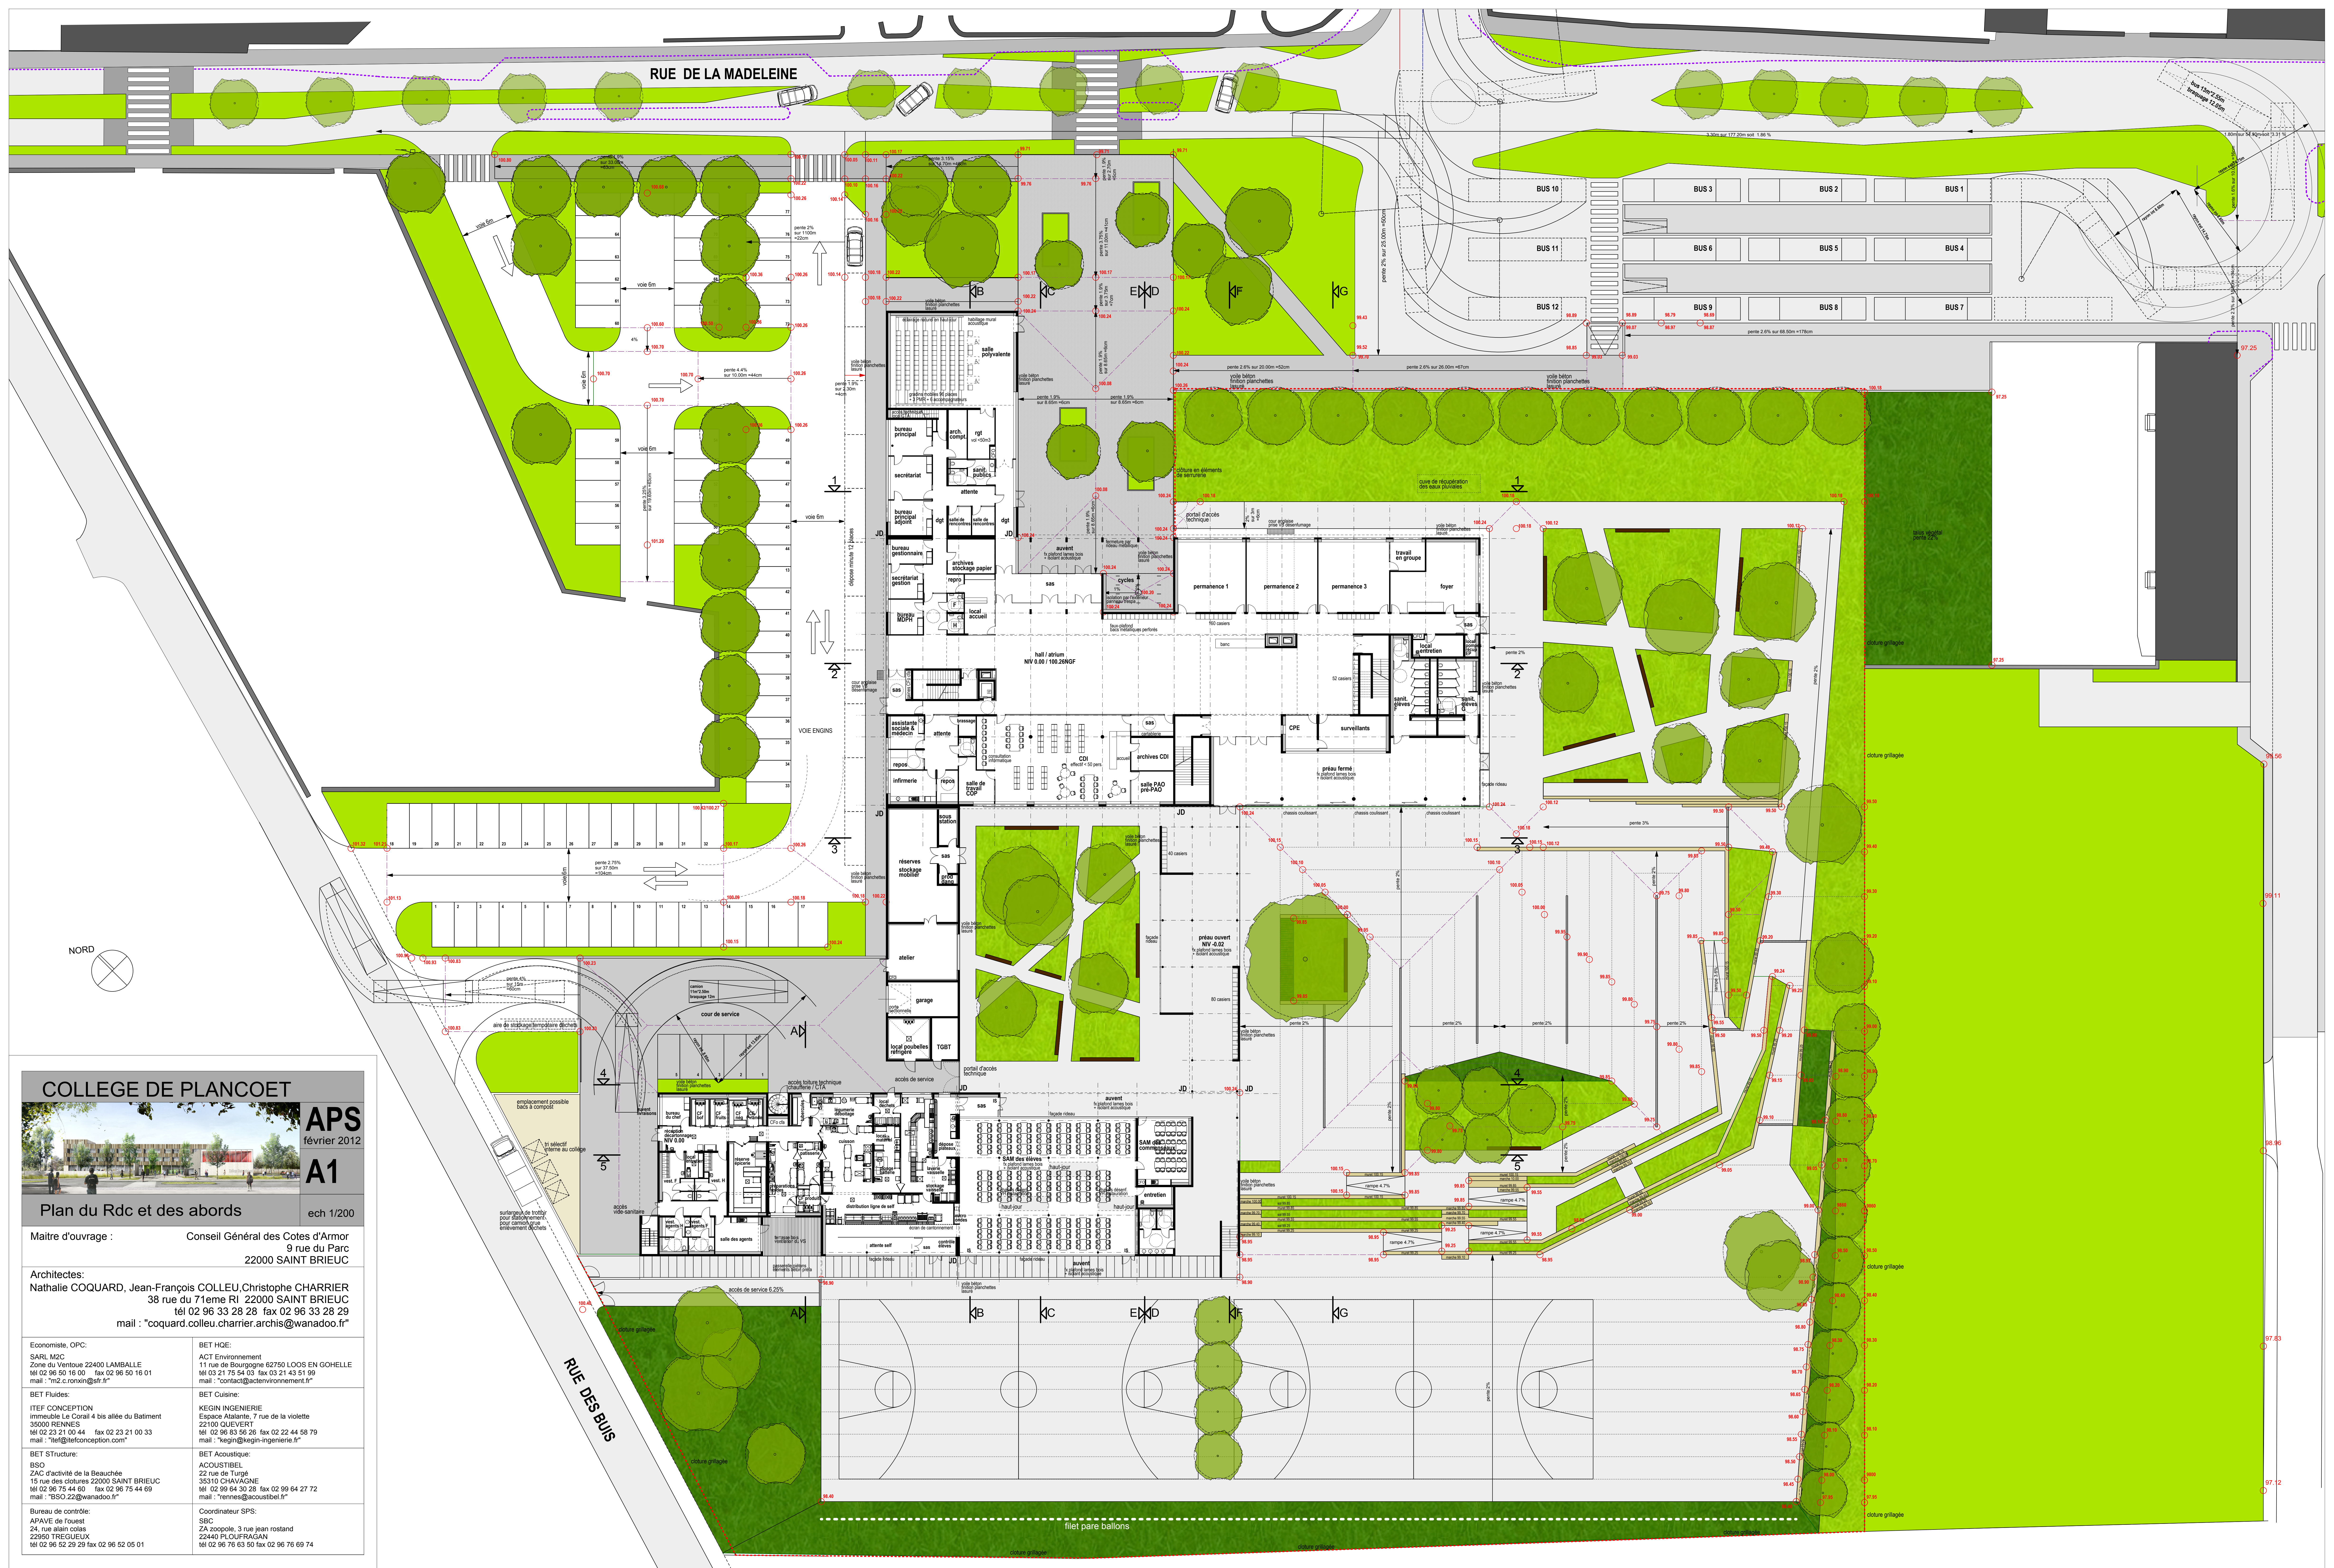

COLLEGE DE PLANCOET



APS
février 2012
A1

Plan du Rdc et des abords

ech 1/200

Maitre d'ouvrage :

Conseil Général des Cotes d'Armor
38 rue du Parc
22000 SAINT BRIEUC

Architectes:

Nathalie COQUARD, Jean-François COLLEU, Christophe CHARRIER
38 rue du 71ème RI 22000 SAINT BRIEUC
tél 02 96 33 28 28 fax 02 96 33 28 29
mail : "coquard.colleu.charrier.archis@wanadoo.fr"

Economiste, OPC:

SARL M2C
Zone du Ventoux 22400 LAMBALLE
tél 02 96 50 16 00 fax 02 96 50 16 01
mail : "m2.croux@sat.fr"

BET Fluides:

ITEF CONCEPTION
immeuble Le Corail 4 bis allée du Batiment
35000 RENNES
tél 02 23 21 00 44 fax 02 23 21 00 33
mail : "itef@itefconception.com"

BET Structure:

BSO
ZAC d'activité de la Beauchée
15 rue des claires 22000 SAINT BRIEUC
tél 02 96 75 44 60 fax 02 96 75 44 69
mail : "BSO.22@wanadoo.fr"

BET HOE:

ACT Environnement
11 rue de Bourgogne 62750 LOOS EN GOHELLE
tél 03 21 75 54 03 fax 03 21 43 51 99
mail : "contact@actenvironnement.fr"

BET Cuisine:

KEGIN INGENIERIE
Espace Atlantique 7 rue de la vilette
22100 QUEVERT
tél 02 96 83 96 26 fax 02 22 44 59 79
mail : "kegin@kegin-ingenierie.fr"

BET Acoustique:

ACOUSTIBEL
22 rue de Turge
35310 CHAVAGNE
tél 02 99 64 30 28 fax 02 99 64 27 72
mail : "rennes@acoustibel.fr"

Bureau de contrôle:

APAVE de l'ouest
24 rue alain coles
22950 TREGUEUX
tél 02 96 52 29 29 fax 02 96 52 05 01

Coordinateur SPS:

SBC
ZA zoopole, 3 rue jean rostand
22440 PLOURAGAN
tél 02 96 76 63 50 fax 02 96 76 69 74